

制图人		建筑		给排水		电气	
		结构		暖通		电讯	

湛江开放大学霞山校区围栏制作、 平房拆除及围墙修缮工程

工程编号：202408-ZJ-012

中创敦朴工程咨询有限公司

ZHONGCHUANG DUNPU ENGINEERING CONSULTING CO., LTD

2024年08月

电气		给排水	
电讯		暖通	
		建筑	
		结构	


制图人

序号 No.	图号 Dwg. No.	说明书或图 Spec. or Dwg. Name	图幅 An X Pages	折合 Equal A1	附注 Remark
01	J1.01	大院打拆总平面图	A3		
02	J1.02	单层建筑、单层卫生间拆除平面图	A3		
03	J1.03	两层建筑整体拆除详图	A3		
04	J1.04	钢结构棚、围墙、化粪池拆除详图	A3		
05	J1.05	大院新建总平面图	A3		
06	J1.06	围墙1、3大样图	A3		
07	J1.07	围墙2大样图	A3		
08	J1.08	硬化做法	A3		
09			A3		
10			A3		
* 本图纸的版权,属中创教补工程咨询有限公司
所有,不得用于本工程以外范围。
* 本图纸需手续齐全方可用于施工。


编制
Translation

审核
T.Ch

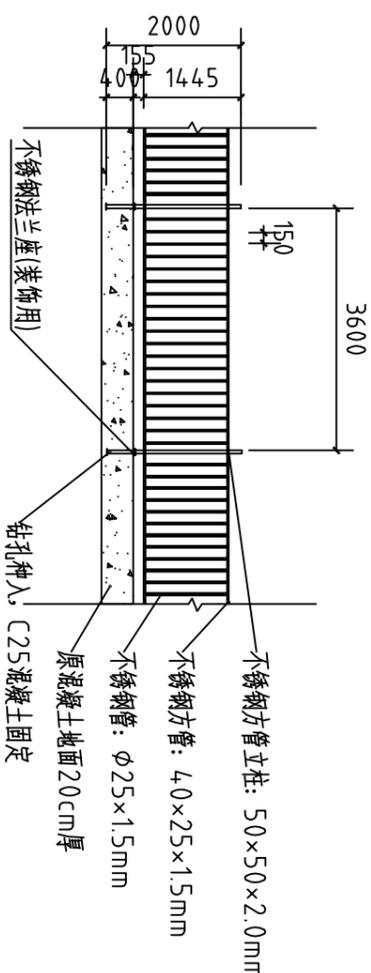


A、B段围栏大样图

1:100

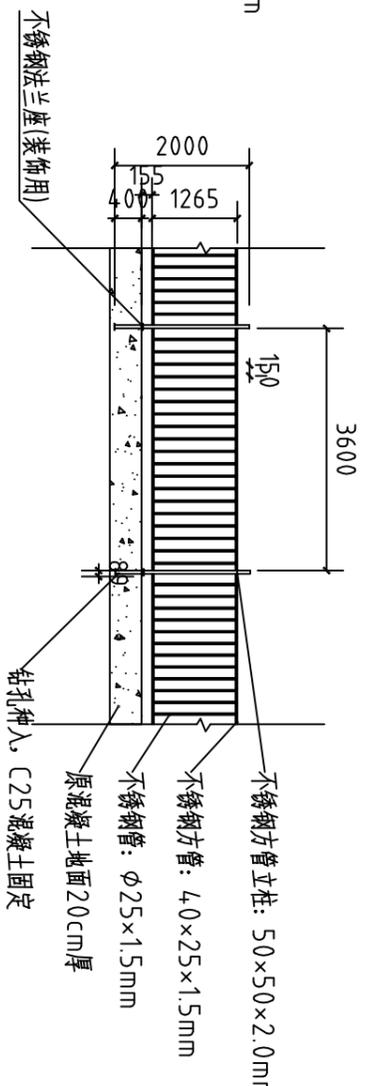

C段围栏大样图

1:100

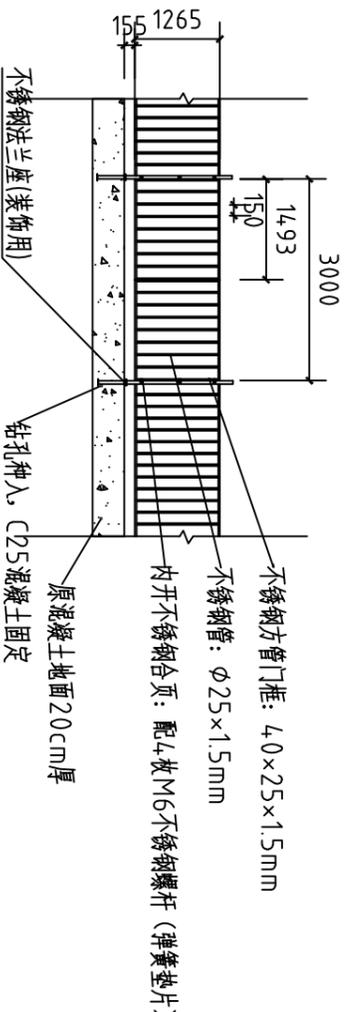

3 大门大样


材料做法表

编号	名称	位置	备注
立柱	1、50*50*2.0mm 不锈钢方管。底端焊接100*100*2mm 不锈钢板。 2、用水钻在原混凝土地面开孔。 3、预埋40cm 深立柱后，用C25 混凝土回填。	全部	
横杠	1、40*25*1.2mm 不锈钢方管。 2、氩弧焊与立柱连接。	全部	
管材	1、不锈钢管：直径25*1.2mm。 2、横杠开孔固定安装。	全部	


注：所有不锈钢材质为304

电气		给排水	
电讯		暖通	
建筑		结构	


制图人

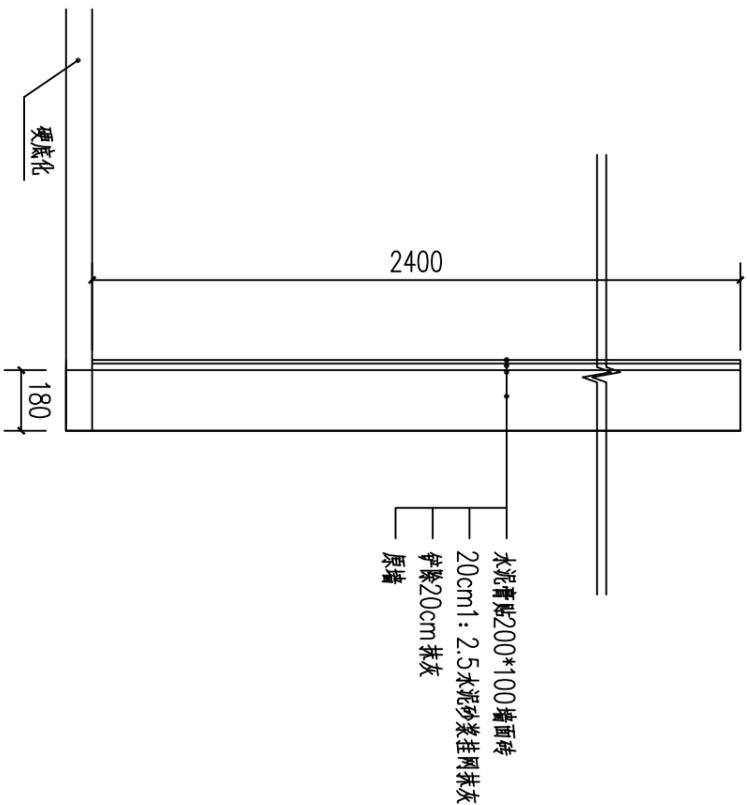

4 围墙贴瓷砖
1:100
围墙长25米

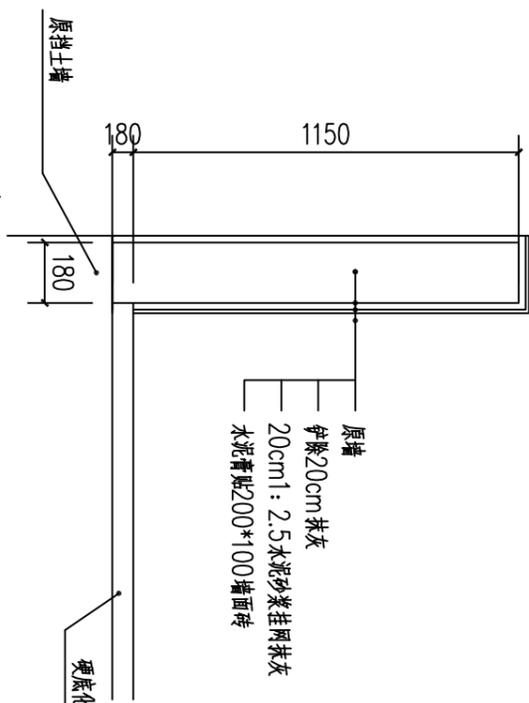


5 矮墙贴瓷砖
1:100
围墙长16米

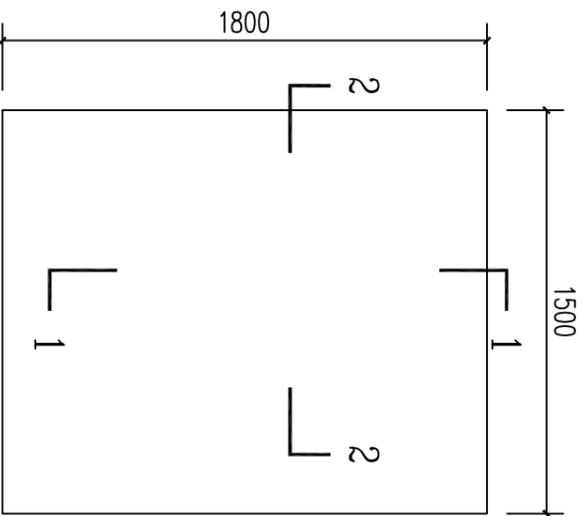

6 斜坡大样
1:100

平面图
1:100

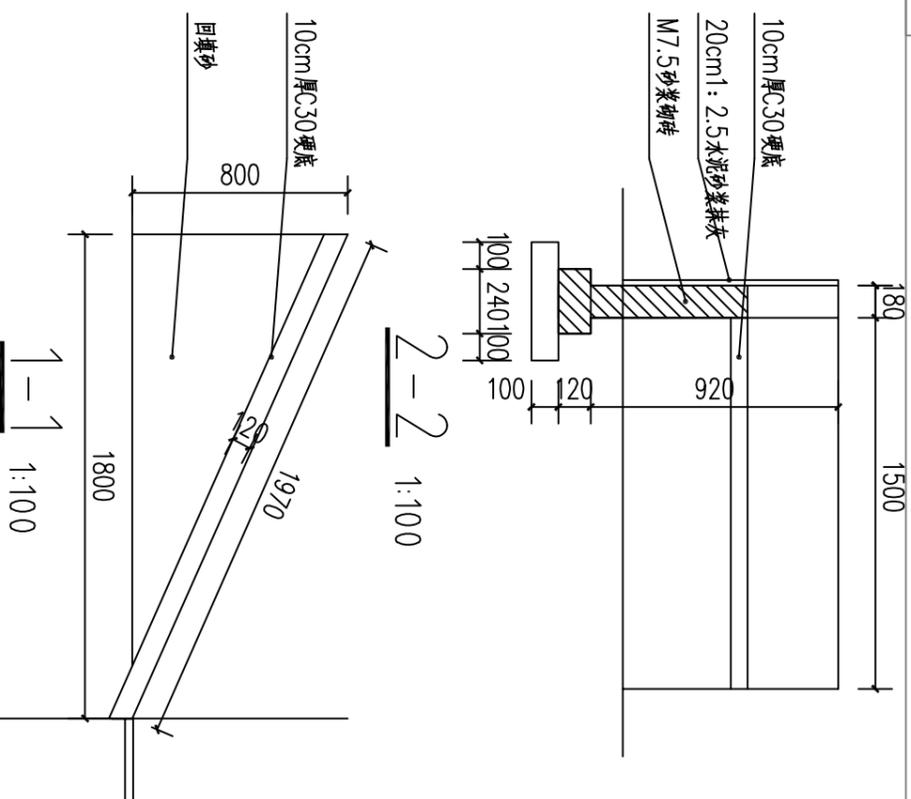

7-2 1:100

1-1 1:100

设计单位
DESIGN UNIT

[中] 中创教朴
ZHONG CHUANG DUN PU

中创教朴工程咨询有限公司

Zhongchuang dunpu engineering consulting co., ltd

建筑工程乙级设计证书 A452010195

No. A452010195 CLASS B OF ARCHITECTURE DESIGN (PRO)

贵州省贵阳市观山湖区长岭北路中创教朴中心办公楼层15-5501号房

E-mail: 39631700@qq.com

电话: 15769695522

邮编: 550003

SHADU PROJECT SEAL

注册执业章

REGISTERED SEAL

未加盖本公司出图专用章无效

INVALID NO THE SPECIAL SEAL

修改日期

REVISION DATE

修改内容

AMENDMENT

建设单位

CLIENT

湛江开放大学

项目名称

PROJECT TITLE

湛江开放大学霞山校区围墙制作、

平房拆除及围墙修缮工程

子项名称

SUB TITLE

图纸名称

DRAWING TITLE

节点图

项目负责人

PROJECT DIRECTOR

姚磊

审定人

AUTHORIZED BY

郭应军

专业负责人

DISCIPLINE RESPONSIBLE BY

姚磊

校对人

CHECKED BY

李江

设计人

DESIGNED BY

赵慧

制图人

DRAWING BY

赵慧

专业

SPECIALITY

建筑

比例

SCALE

见图

工程编号

PROJECT NO.

202408-2J-012

图号

DRAWING NO.

J1.03

规格

DWG. SIZE


A3

版本

VERSION


A

制图人	建筑	给排水	电气
	结构	暖通	电讯

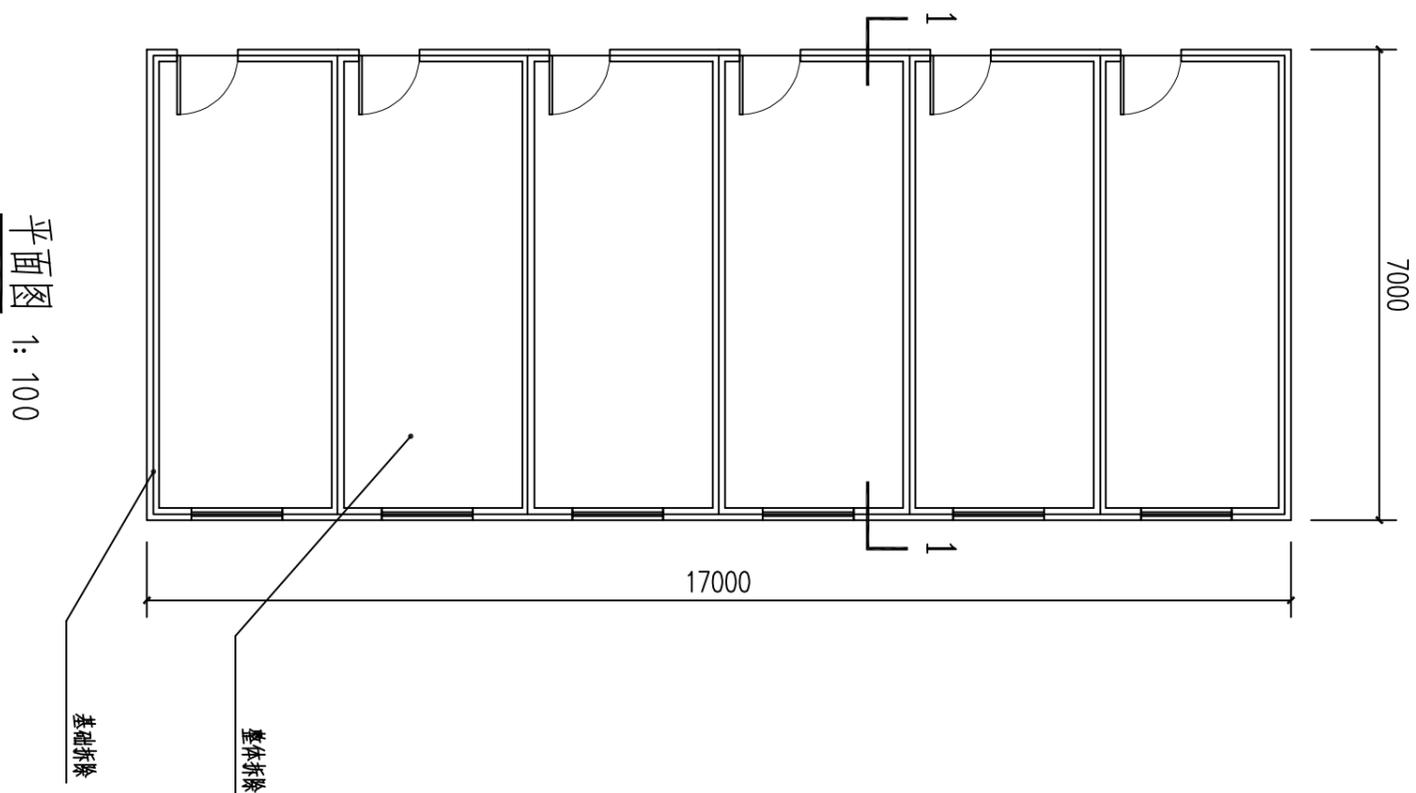


平面图 1:100

拆除瓦屋大样图 1:100

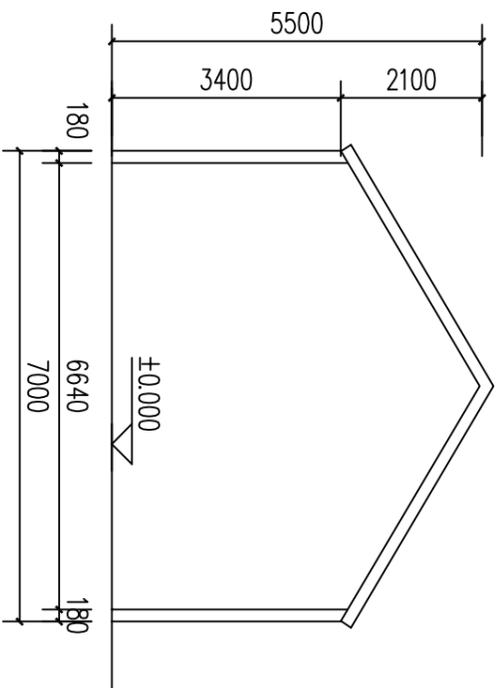

1-1 1:100

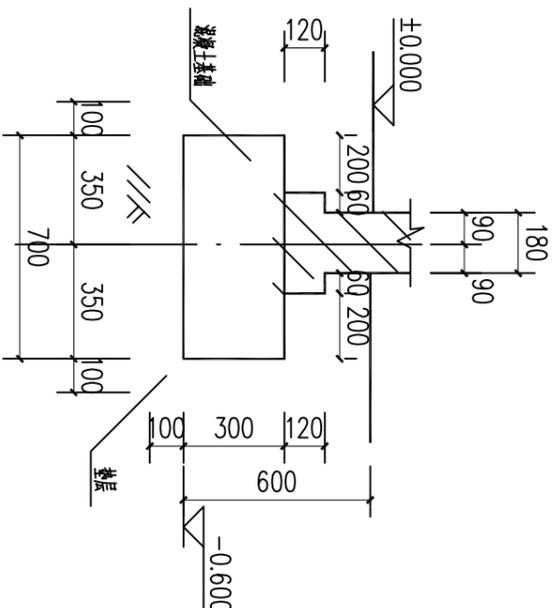

拆除基础截面图 1:100

设计单位
DESIGN UNIT

[中] 中创教朴
ZHONG CHUANG DUN PU

中创教朴工程咨询有限公司
zhongchuang dunpu engineering consulting co., ltd
建筑工程乙级设计证书 A452010195
No. A452010195 CLASS B OF ARCHITECTURE DESIGN (PRO)
贵州黄果树新区国际会议中心设计中心分楼15层1501号房
E-mail: 39631706@qq.com
电话: 15769695522
邮编: 550003

出图专用章
SHADU PROJECT SEAL

未加盖本公司出图专用章无效
INVALID NO THE SPECIAL SEAL

注册执业章
REGISTERED SEAL

修改日期
REVISION DATE
修改内容
AMENDMENT
建设单位
CLIENT
湛江开放大学

项目名称
PROJECT TITLE
湛江开放大学霞山校区围栏制作、
平房拆除及围墙修缮工程

子项名称
SUB TITLE

图纸名称
DRAWING TITLE
拆除瓦屋大样图

项目负责人 PROJECT DIRECTOR	姚磊	审核人 AUTHORIZED BY	郭应军	专业负责人 DISCIPLINE RESPONSIBLE BY	姚磊	校对 CHECKED BY	李江	设计人 DESIGNED BY	赵慧	制图人 DRAWING BY	赵慧
专业 SPECIALITY	建筑	设计阶段 DESIGN STAGE	施工图	比例 SCALE	见图	日期 DATE	2024.08	工程编号 PROJECT NO.	202408-ZJ-012	图号 DRAWING NO.	J1.04
规格 DWG. SIZE	A3	版本 VERSION	A								

设计单位
DESIGN UNIT[中] 中创教朴
ZHONG CHUANG DUN PU

中创教朴工程咨询有限公司

zhongchuang dunpu engineering consulting co., ltd

建筑工程乙级设计证书 A452010195

No. A452010195 CLASS B OF ARCHITECTURE DESIGN (PRO)

贵州省黄果树国家湿地公园: 安顺市西秀区黄果树风景名胜区中心路1号1501室

E-mail: 39631706@qq.com

电话: 15769695522

邮编: 550003

出图专用章
SHADCL PROJECT SEAL未加盖本公司出图专用章无效
INVALID NO THE SPECIAL SEAL注册执业章
REGISTERED SEAL修改日期
REVISION DATE修改内容
AMENDMENT建设单位
CLIENT

湛江开放大学

项目名称
PROJECT TITLE湛江开放大学霞山校区围栏制作、
平房拆除及围墙修缮工程子项名称
SUB TITLE图纸名称
DRAWING TITLE

拆除钢结构车棚大样图

项目负责人 姚磊

审定人 郭应军

专业负责人 姚磊

校对 李江

设计人 赵慧

制图人 赵慧

专业 建筑

设计阶段 施工图

比例 见图

日期 2024.08

工程编号 202408

图号 JI.05

规格 A3

版本 A

电气

电讯


给排水

暖通


建筑

结构


制图人

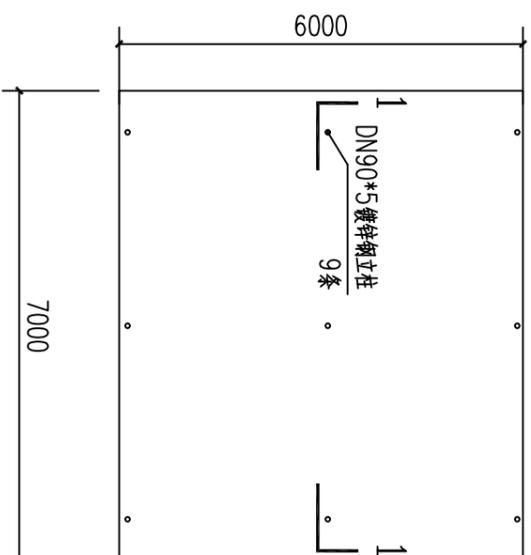


平面图 1:25

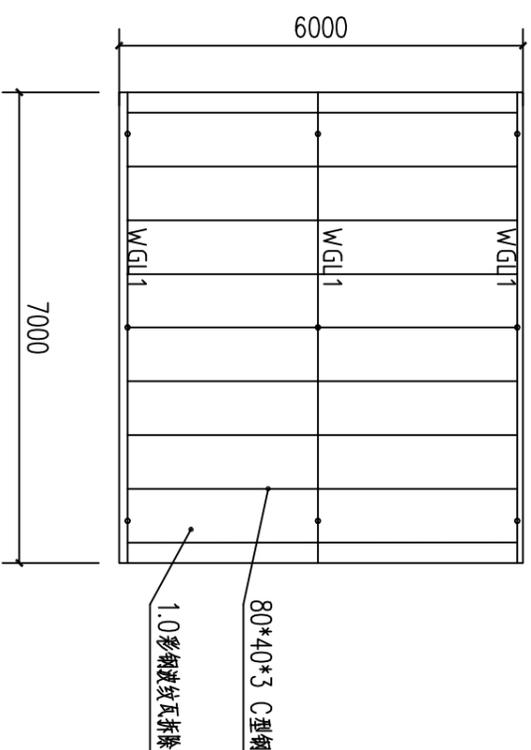

屋面图 1:25

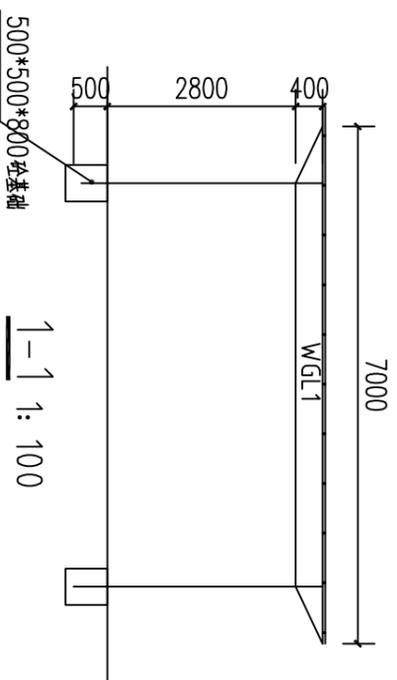

1-1 1:100

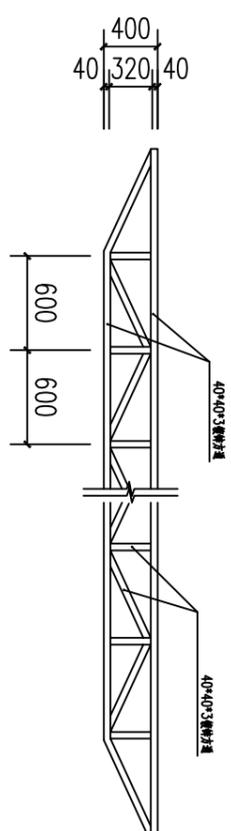

WGL1节点图 1:25

拆除钢结构车棚大样图 1:100